


BEÉPÍTÉSI JAVASLAT II.

M=1:2000

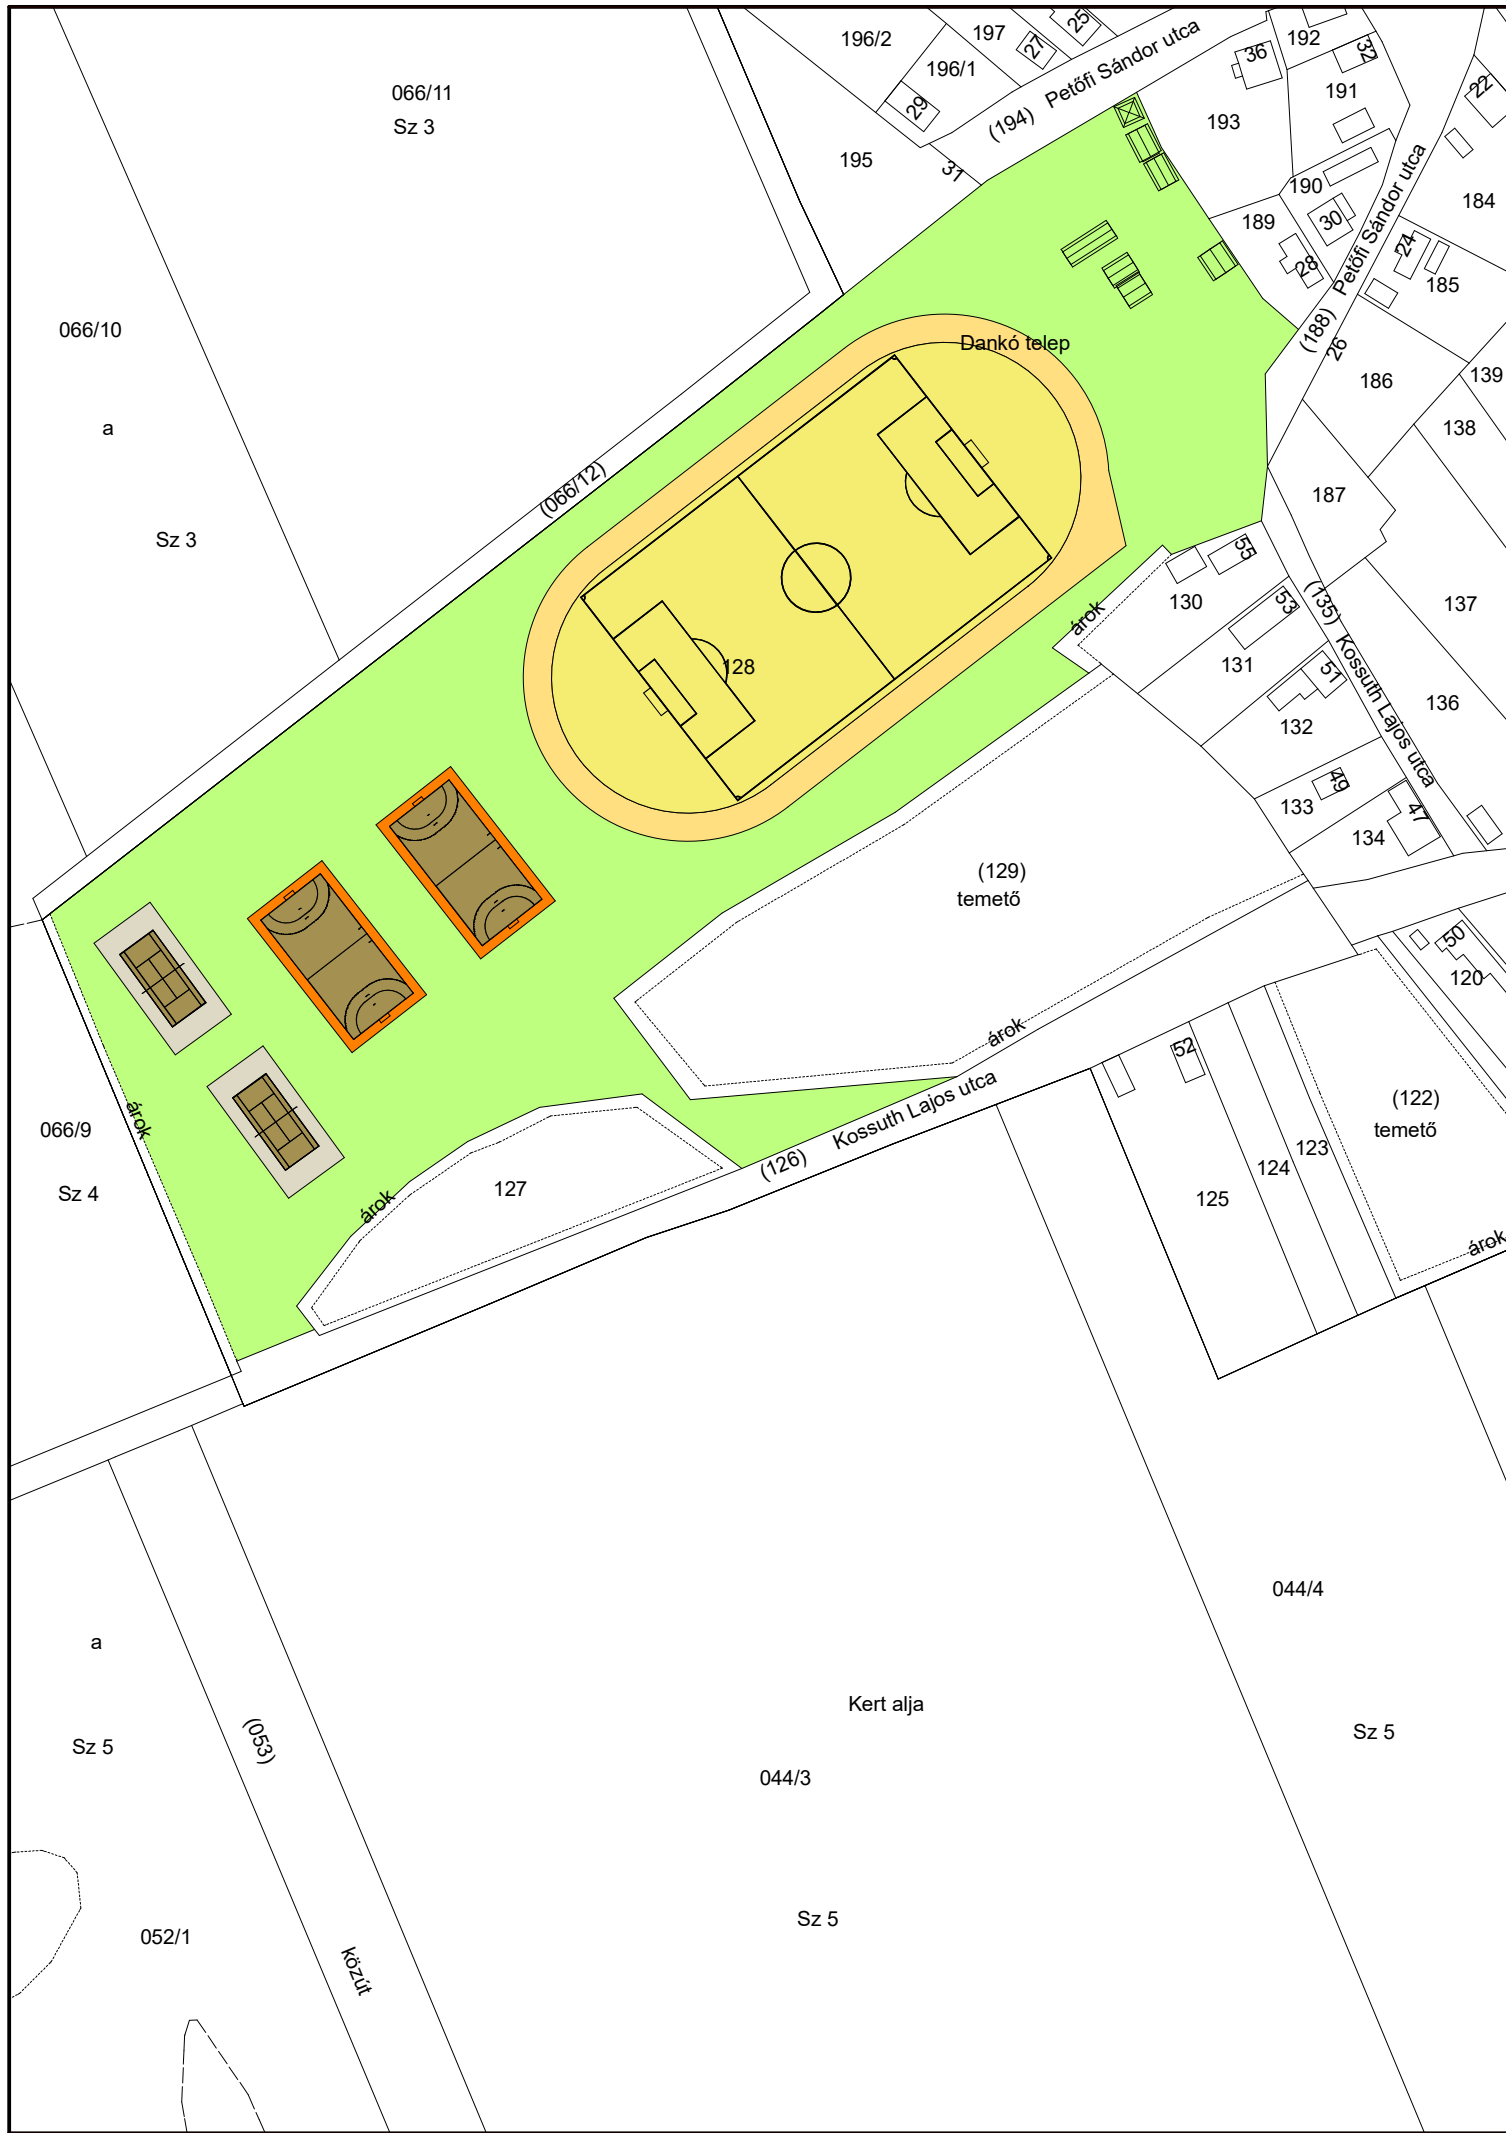

NYÍRSÉGTERV

4431. Nyíregyháza, Mackó u. 6.
Tel./fax: 42/421-303
E-mail: nyirsegeterv@nyirsegeterv.t-online.hu
Web: www.nyirsegetervkft.hu

MEGBÍZÓ: TAKTABÁJ KÖZSÉG Önkormányzat		A munka megnevezése : Taktabáj Község Településrendezési Terv		
TERVEZŐK:				
	Dudás Ede okl. településmérnök TT 15-0303	Kulcsár Gusztáv okl. építőmérnök TKó 15-0300	Szekrényes Károly Csaba környezetmérnök RKKVA-A-26/2011	Adám Veress Ferenc távközlési mérnök Th-T-15-0391
	Angyal András okl. elektromos mérnök EN-T-1-15-0403	Vasasné Bacsó Eszter épületgépész mérnök GO-T/15-0506	Zele László okl. táj- és kertépítésmérnök TK 09-0583, K/1 09-0583	Fazekasné Jánocsik Zsuzsa építőmérnök közreműködő tervező
A rajz megnevezése: Beépítési javaslat I.		Dátum: 2018. december hó	Törzsszám: NYT-TRT-17/18	Rajzszám: T-B2
				Liskány Tamás építőmérnök közreműködő tervező