



# TAKTABÁJ

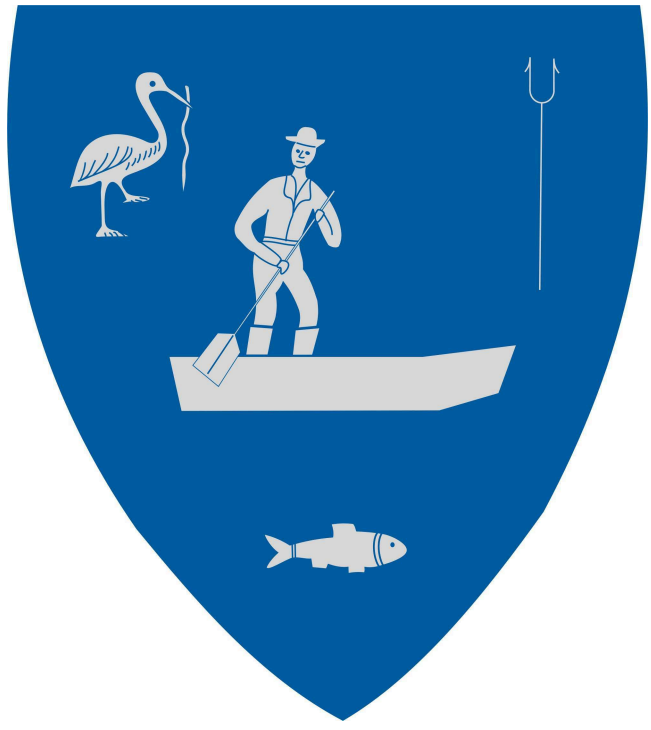

## KÖRNYEZETALAKÍTÁSI TERV M=1:8000

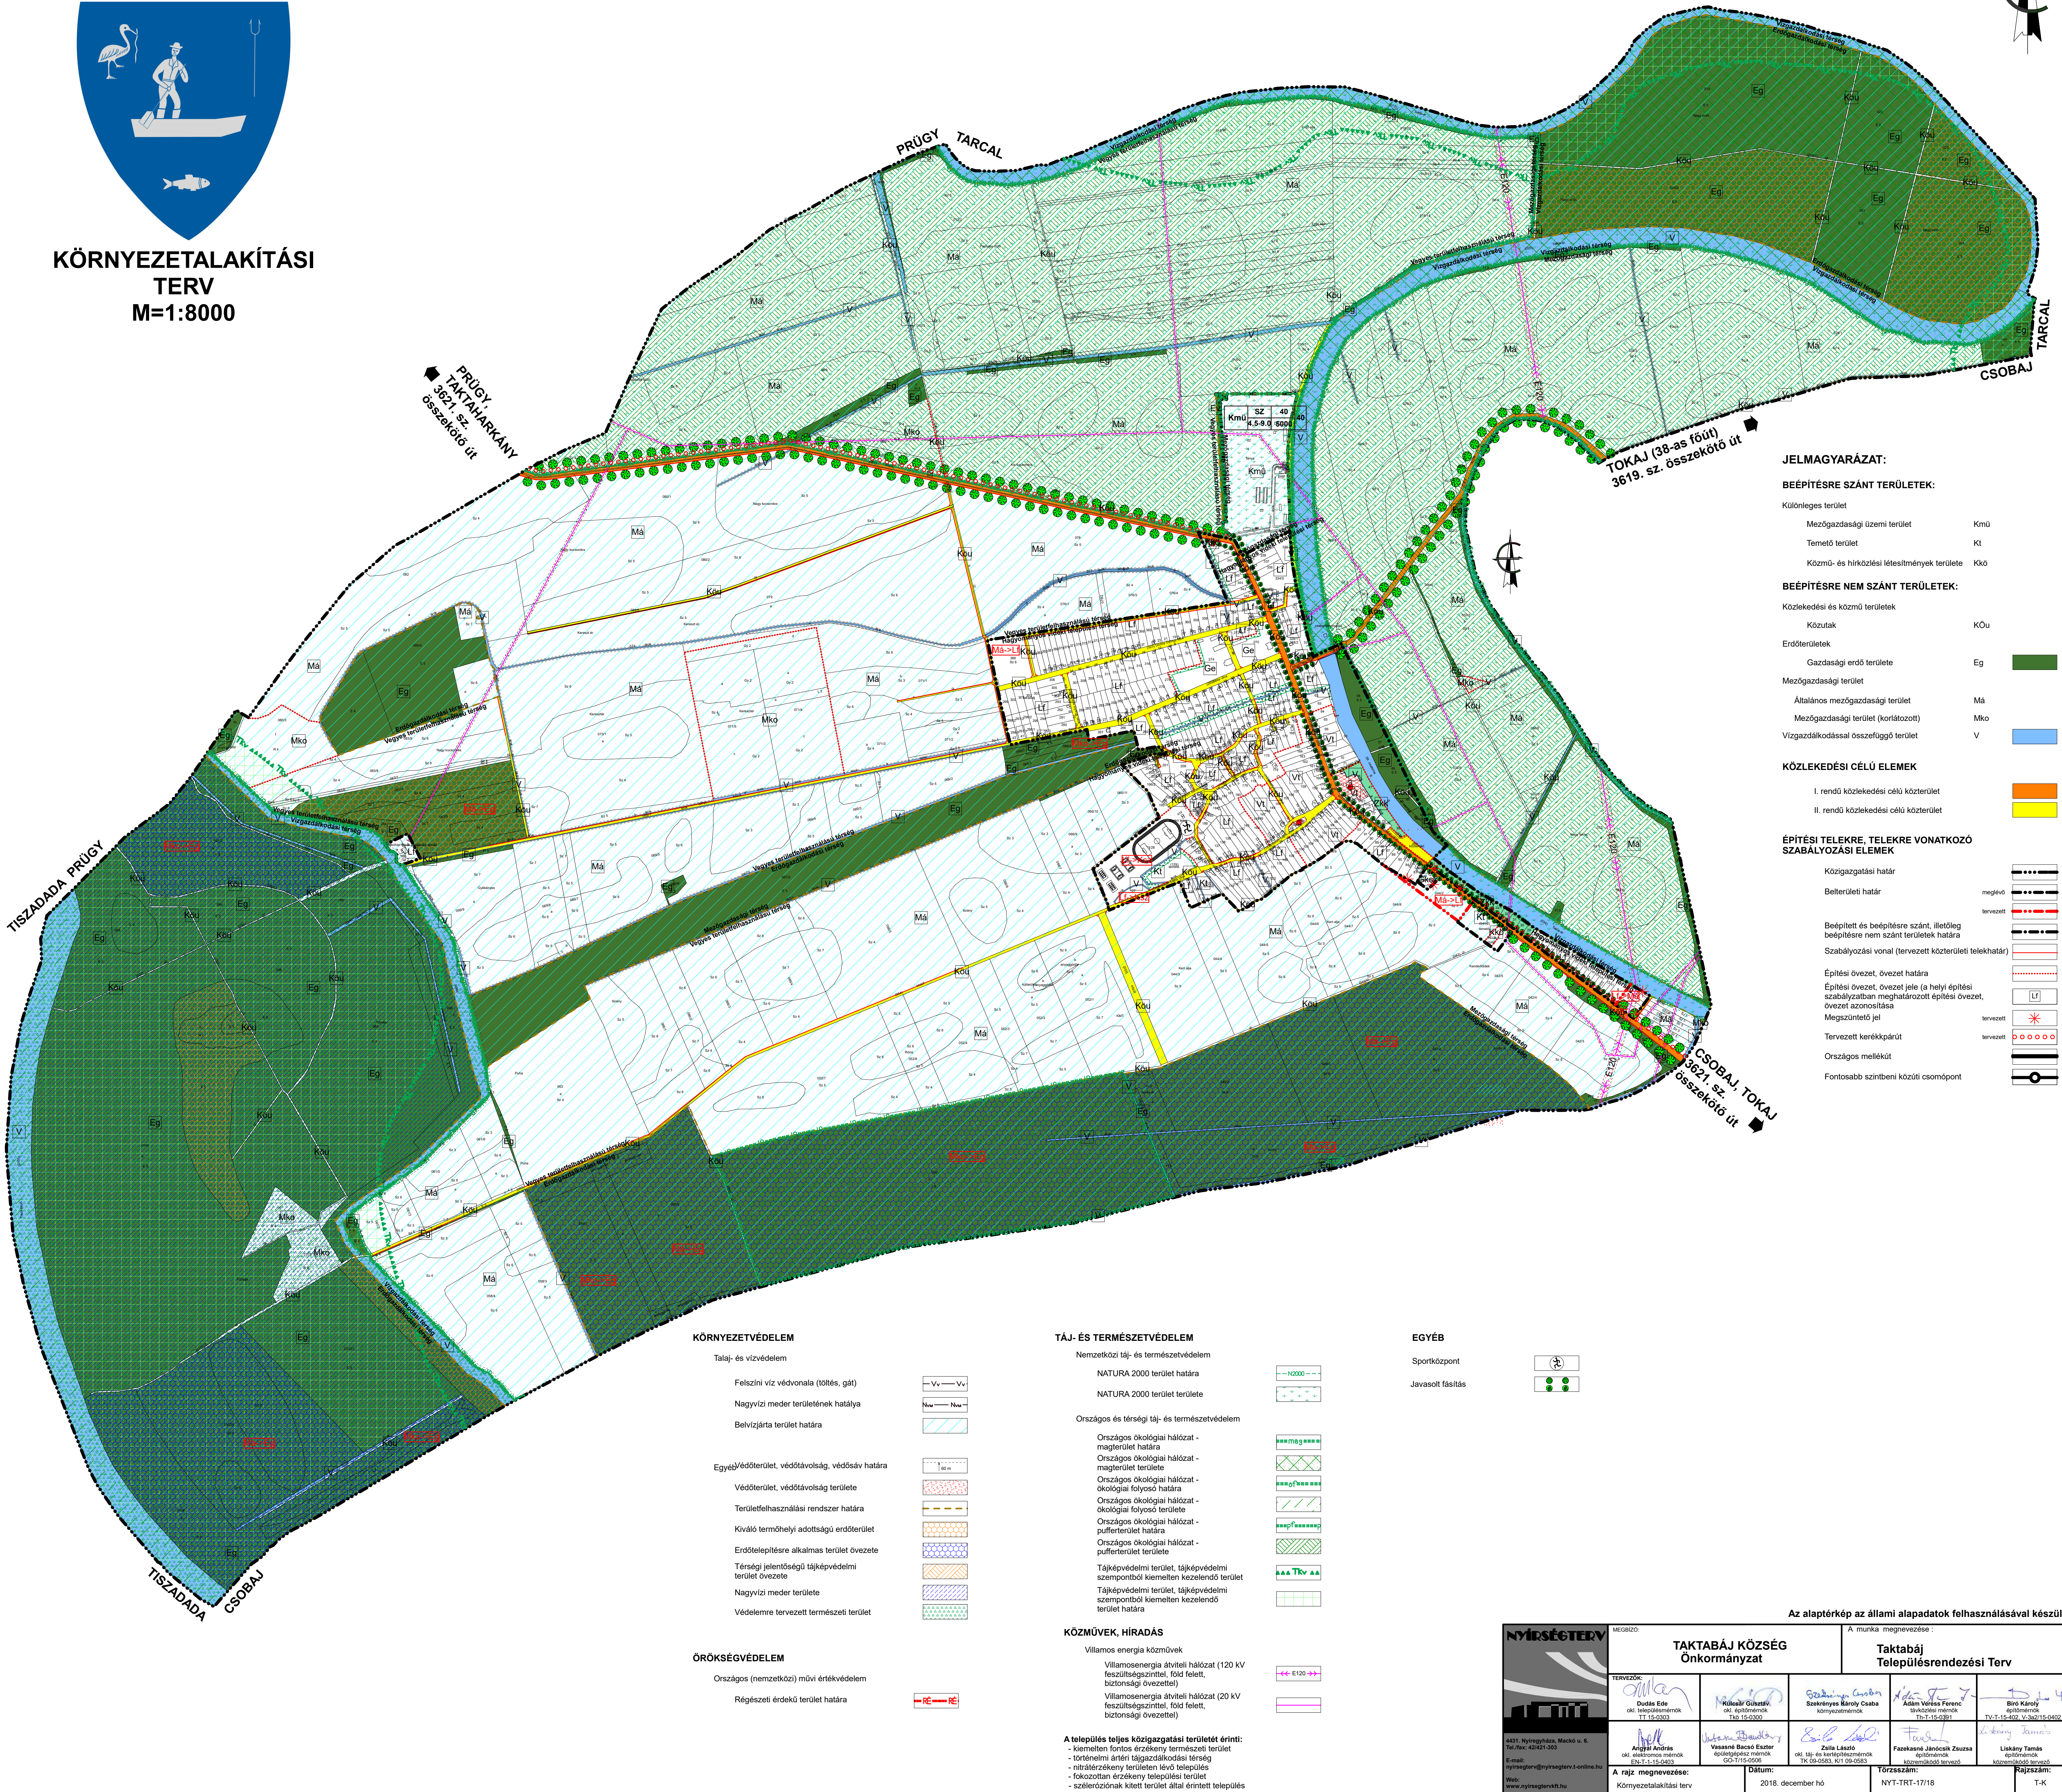

### JELMAGYARÁZAT:

#### BÉEPÍTÉSRE SZÁNT TERÜLETEK:

|                                             |     |
|---------------------------------------------|-----|
| Különleges terület                          |     |
| Mezőgazdasági üzemi terület                 | Kmü |
| Temető terület                              | Kt  |
| Közmű- és hírközlési létesítmények területe | Kko |

#### BÉEPÍTÉSRE NEM SZÁNT TERÜLETEK:

|                                      |     |
|--------------------------------------|-----|
| Közelkedési és közmű területek       |     |
| Közutak                              | KÖu |
| Erdőterületek                        |     |
| Gazdasági erdő területe              | Eg  |
| Mezőgazdasági terület                |     |
| Általános mezőgazdasági terület      | Má  |
| Mezőgazdasági terület (korlátozott)  | Mko |
| Vízgazdálkodással összefüggő terület | V   |

#### KÖZLEKEDÉSI CÉLÚ ELEMEEK

- I. rendű közlekedési célú közterület  
II. rendű közlekedési célú közterület

#### ÉPÍTÉSI TELEKRE, TELEKRE VONATKOZÓ SZABÁLYOZÁSI ELEMEEK

|   |       |
|---|-------|
| Közigazgatási határ                                                                                          | ----- |
| Belterületi határ                                                                                            | ----- |
| Beépített és beépítésre szánt, illetőleg beépítésre nem szánt területek határa                               | ----- |
| Szabályozási vonal (tervezett közterületi telekhatár)                                                        | ----- |
| Építési övezet, övezet határa                                                                                | ----- |
| Építési övezet, övezet jele (a helyi építési szabályzatban meghatározott építési övezet, övezet azonosítása) | ----- |
| Megszüntető jel                                                                                              | ----- |
| Tervezett kerékpárút                                                                                         | ----- |
| Országos mellékút                                                                                            | ----- |
| Fontosabb szintbeni közúti csomópont                                                                         | ----- |

### KÖRNYEZETVÉDELME

Talaj- és vízvédelem

|                                                   |       |
|---------------------------------------------------|-------|
| Felzíni víz védvonal (töltés, gát)                | ----- |
| Nagyvízi meder területének hatálya                | ----- |
| Belvízjárta terület határa                        | ----- |
| Egyéb/édtérület, védőtávolság, védővonal határa   | ----- |
| Védőterület, védőtávolság területe                | ----- |
| Területfelhasználási rendszer határa              | ----- |
| Kiváló termőhelyi adottságú erdőterület           | ----- |
| Erdőtelepítésre alkalmas terület övezete          | ----- |
| Térségi jelentőségű tájképvédelmi terület övezete | ----- |
| Nagyvízi meder területe                           | ----- |
| Védelemre tervezett természeti terület            | ----- |

### ÖRÖKSÉGVÉDELME

|                                         |       |
|-----------------------------------------|-------|
| Országos (nemzetközi) művi értékvédelem | ----- |
| Régészeti érdekű terület határa         | ----- |

### TÁJ- ÉS TERMÉSZETVÉDELME

Nemzetközi táj- és természetvédelem

|                                                                                   |       |
|-----------------------------------------------------------------------------------|-------|
| NATURA 2000 terület határa                                                        | ----- |
| NATURA 2000 terület területe                                                      | ----- |
| Országos és térségi táj- és természetvédelem                                      | ----- |
| Országos ökológiai hálózat - magterület határa                                    | ----- |
| Országos ökológiai hálózat - magterület területe                                  | ----- |
| Országos ökológiai hálózat - ökológiai folyosó határa                             | ----- |
| Országos ökológiai hálózat - ökológiai folyosó területe                           | ----- |
| Országos ökológiai hálózat - puffertérület határa                                 | ----- |
| Országos ökológiai hálózat - puffertérület területe                               | ----- |
| Tájképvédelmi terület, tájképvédelmi szempontból kiemelt kezelendő terület        | ----- |
| Tájképvédelmi terület, tájképvédelmi szempontból kiemelt kezelendő terület határa | ----- |

### KÖZMŰVEK, HÍRADÁS

|                                                                                           |       |
|-------------------------------------------------------------------------------------------|-------|
| Villamos energia közművek                                                                 | ----- |
| Villamosenergia átviteli hálózat (120 kV feszültségig, föld felett, biztonsági övezettel) | ----- |
| Villamosenergia átviteli hálózat (20 kV feszültségig, föld felett, biztonsági övezettel)  | ----- |

A település teljes közigazgatási területét érinti:  
- kiemelten fontos érzékeny természeti terület  
- történelmi ártéri tájgazdálkodási térség  
- nitráterékny területen lévő település  
- fokozottan érzékeny települési terület  
- szélrozonák kitért terület által érintett település

### EGYÉB

|                  |       |
|------------------|-------|
| Sportközpont     | ----- |
| Javasolt fásítás | ----- |

Az alaptérkép az állami adatok felhasználásával készült!

|                                                 |  |                                                    |  |                                                                      |  |
|-------------------------------------------------|--|----------------------------------------------------|--|----------------------------------------------------------------------|--|
| MEGBÍZÓ                                         |  | TAKTABÁJ KÖZSÉG Önkormányzat                       |  | Taktabáj Településrendezési Terv                                     |  |
| TERVEZŐK:                                       |  | Dudás Éde okl. építésmérnök TT-15-0303             |  | Szekényes Károly Csaba környezetszakértő TT-15-0303                  |  |
| Árnyéki András okl. építésmérnök EN-T-1-15-0403 |  | Vasasné Bacsó Eszter okl. építésmérnök GO-T15-0506 |  | Zsila László okl. 18. sz. 44. kerületi mérnök TK-08-0583, K1-09-0583 |  |
| A rajz megnevezése:                             |  | Dátum:                                             |  | Törzsszám:                                                           |  |
| Környezetalakítási terv                         |  | 2018. december hó                                  |  | NY-T-RT-17/18                                                        |  |
| Rajzszám:                                       |  | T-K                                                |  | Liskány Tamás okl. építésmérnök közreműködő tervező                  |  |