



TAKTABÁJ

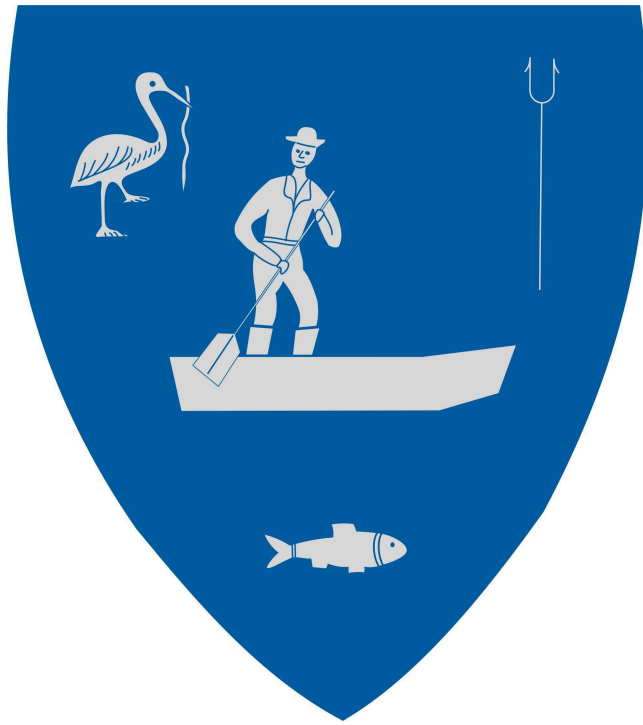

KÖZMŰFEJLESZTÉSI JAVASLAT - VILLAMOS ELLÁTÁS M=1:8000

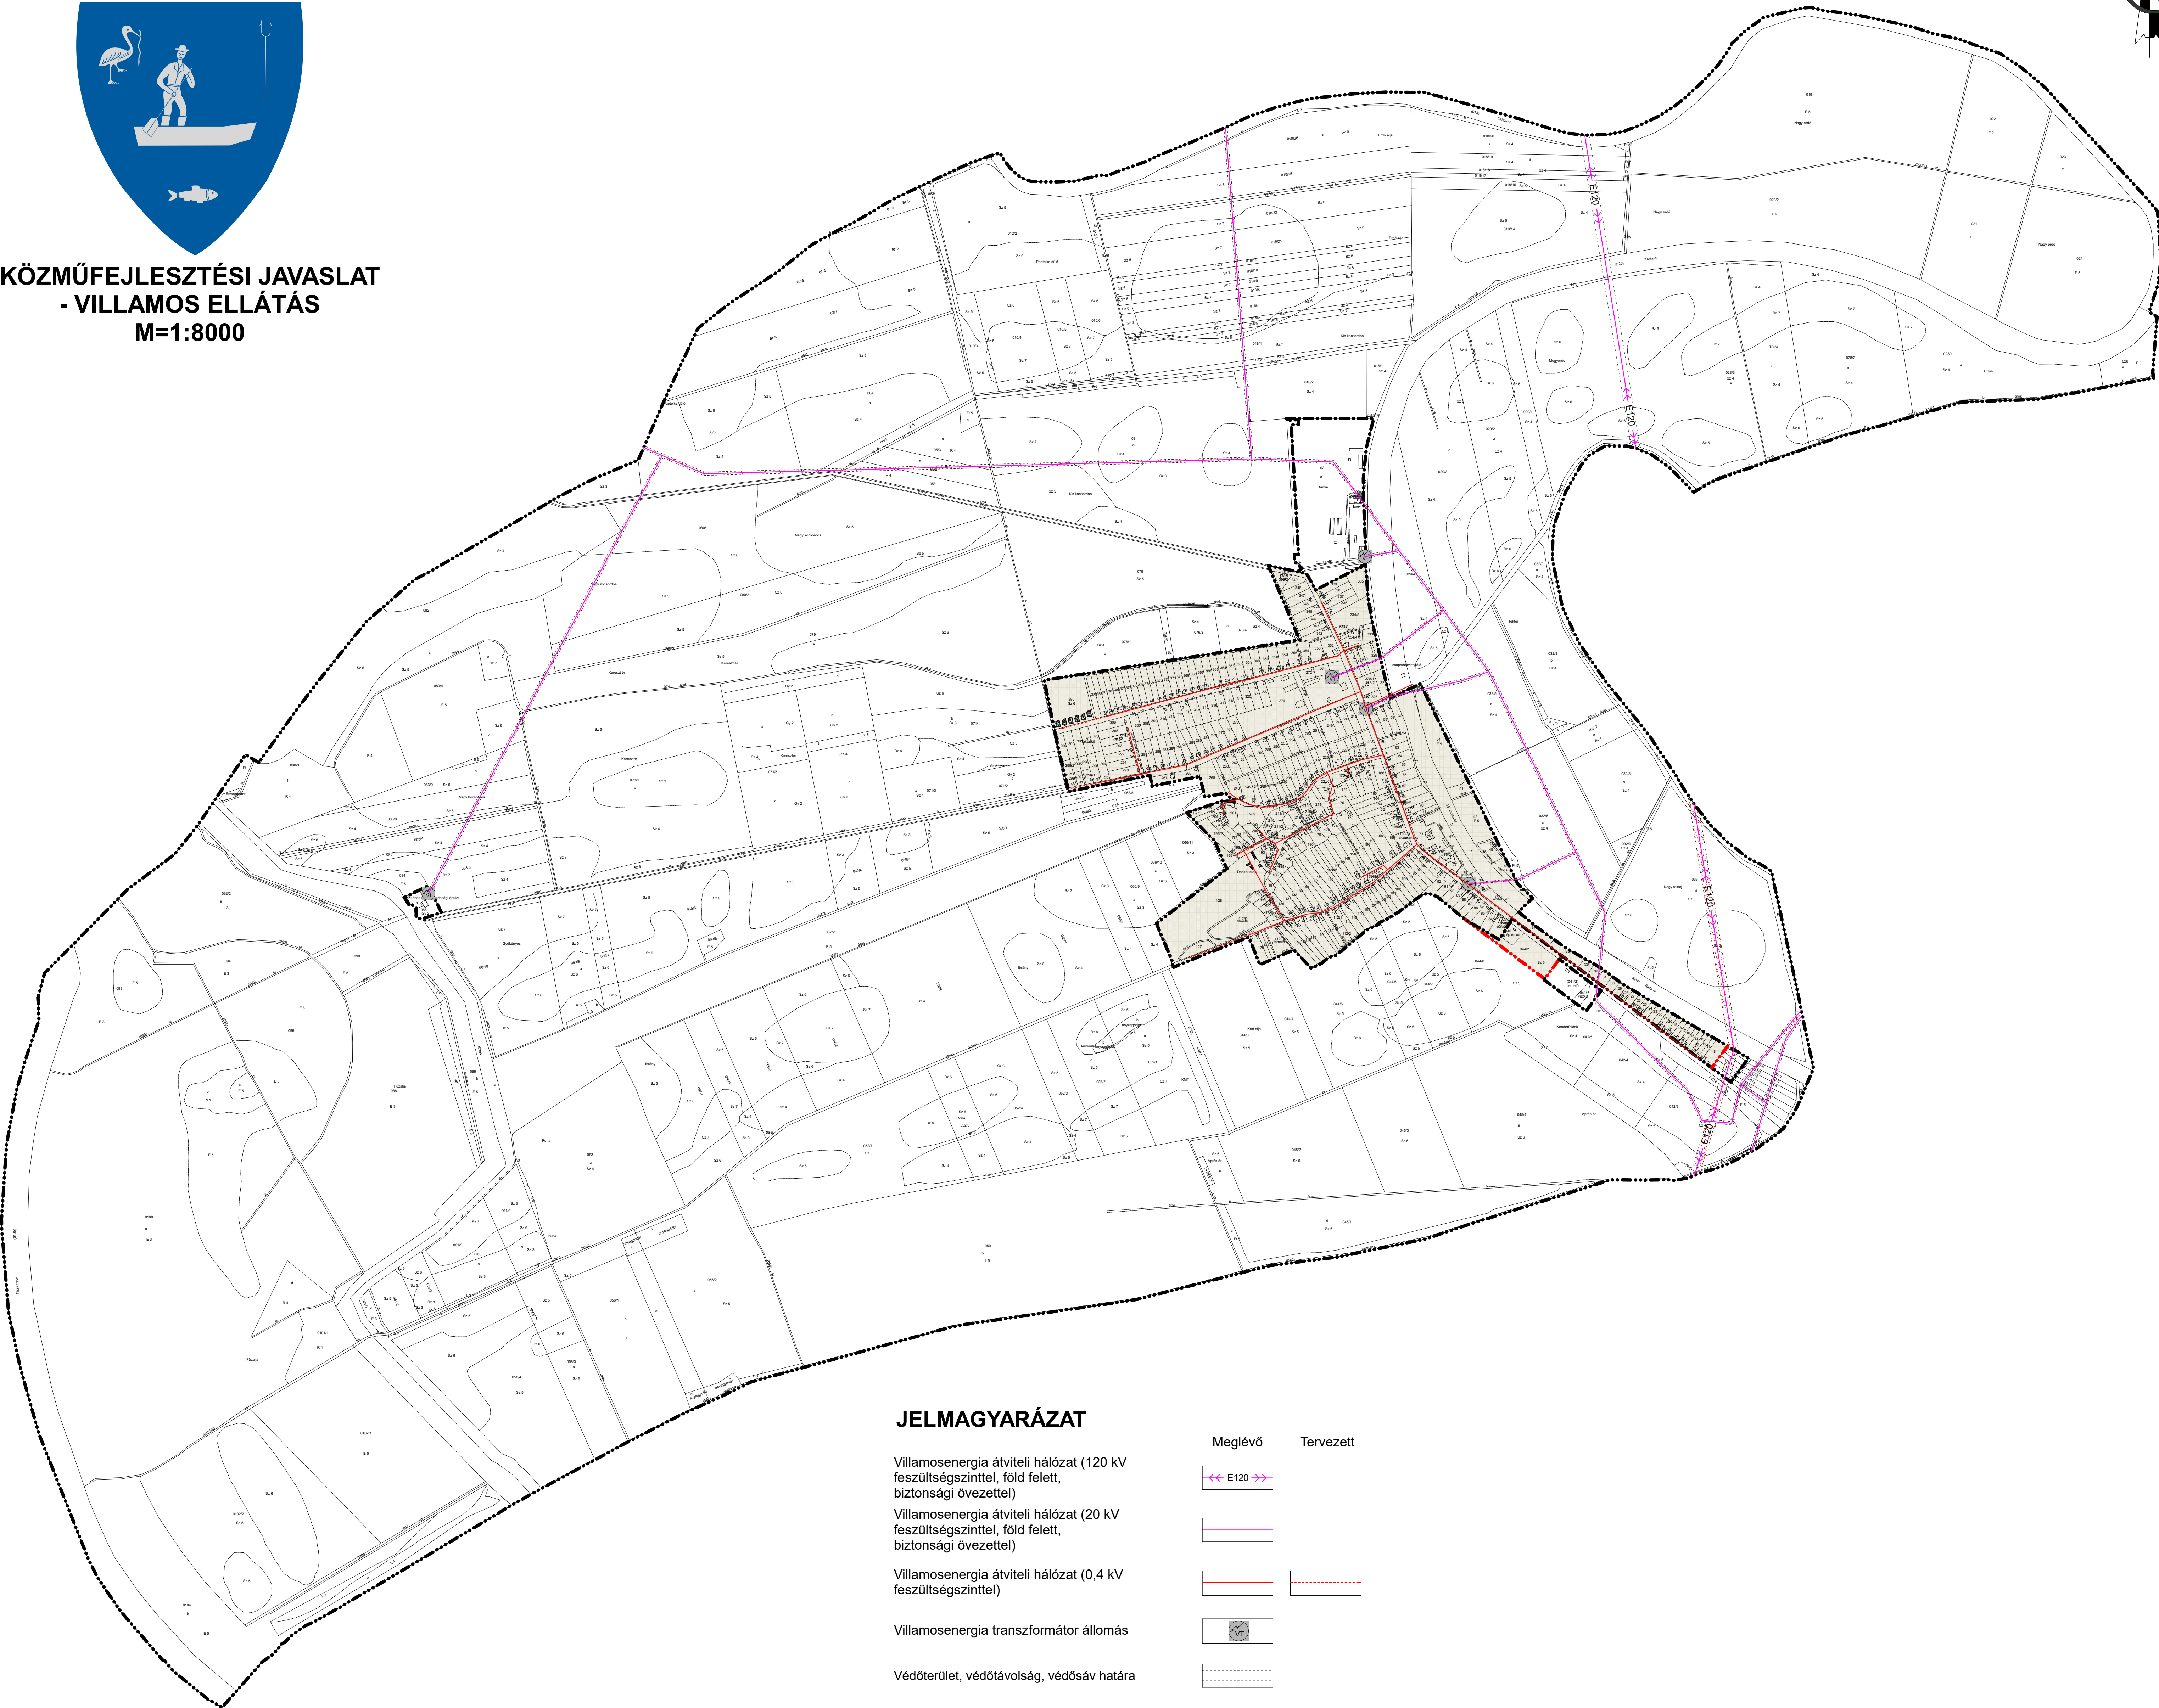

JELMAGYARÁZAT

- Villamosenergia átviteli hálózat (120 kV feszültség szinttel, föld felett, biztonsági övezettel)
- Villamosenergia átviteli hálózat (20 kV feszültség szinttel, föld felett, biztonsági övezettel)
- Villamosenergia átviteli hálózat (0,4 kV feszültség szinttel)
- Villamosenergia transzformátor állomás
- Védőterület, védőtávolság, védősáv határa

Meglévő	Tervezett

ÉPÍTÉSI TELEKRE, TELEKRE VONATKOZÓ SZABÁLYOZÁSI ELEMÉK

- Közigazgatási határ
- Belterületi határ
- Beépített és beépítésre szánt, illetőleg beépítésre nem szánt területek határa

Meglévő	Tervezett

Az alaptérkép az állami alapadatok felhasználásával készült!

	MEGBÍZÓ TAKTABÁJ KÖZSÉG Önkormányzat		A munka megnevezése: Taktabaj Településrendezési Terv	
	TERVEZŐK:			
	Duda Ede okl. településtervező TT-15-0303	Rukasz Gusztáv okl. építésztervező TK-15-0300	Szekeres Károly Csaba környezetmérnök TK-15-0301	Adám Veress Ferenc szakácsipari mérnök TK-15-0301
	Arányi András okl. elektromos mérnök EN-T-15-0403	Vasasné Bacsó Eszter építésügyi mérnök GO-T15-0506	Zsila László okl. fő- és kiegészítőmérnök TK-06-0583, K1-09-0283	Fazekasné Jánoscsák Zsuzsanna közvetítői ügyintéző közvetítői ügyintéző
A rajz megnevezése: Közműfejlesztési javaslat - villamos ellátás		Dátum: 2018. december hó	Törzsszám: NYT-TRT-17/18	Rajzszerkesztő: T-E